



Übersichtslageplan, Maßstab 1:500

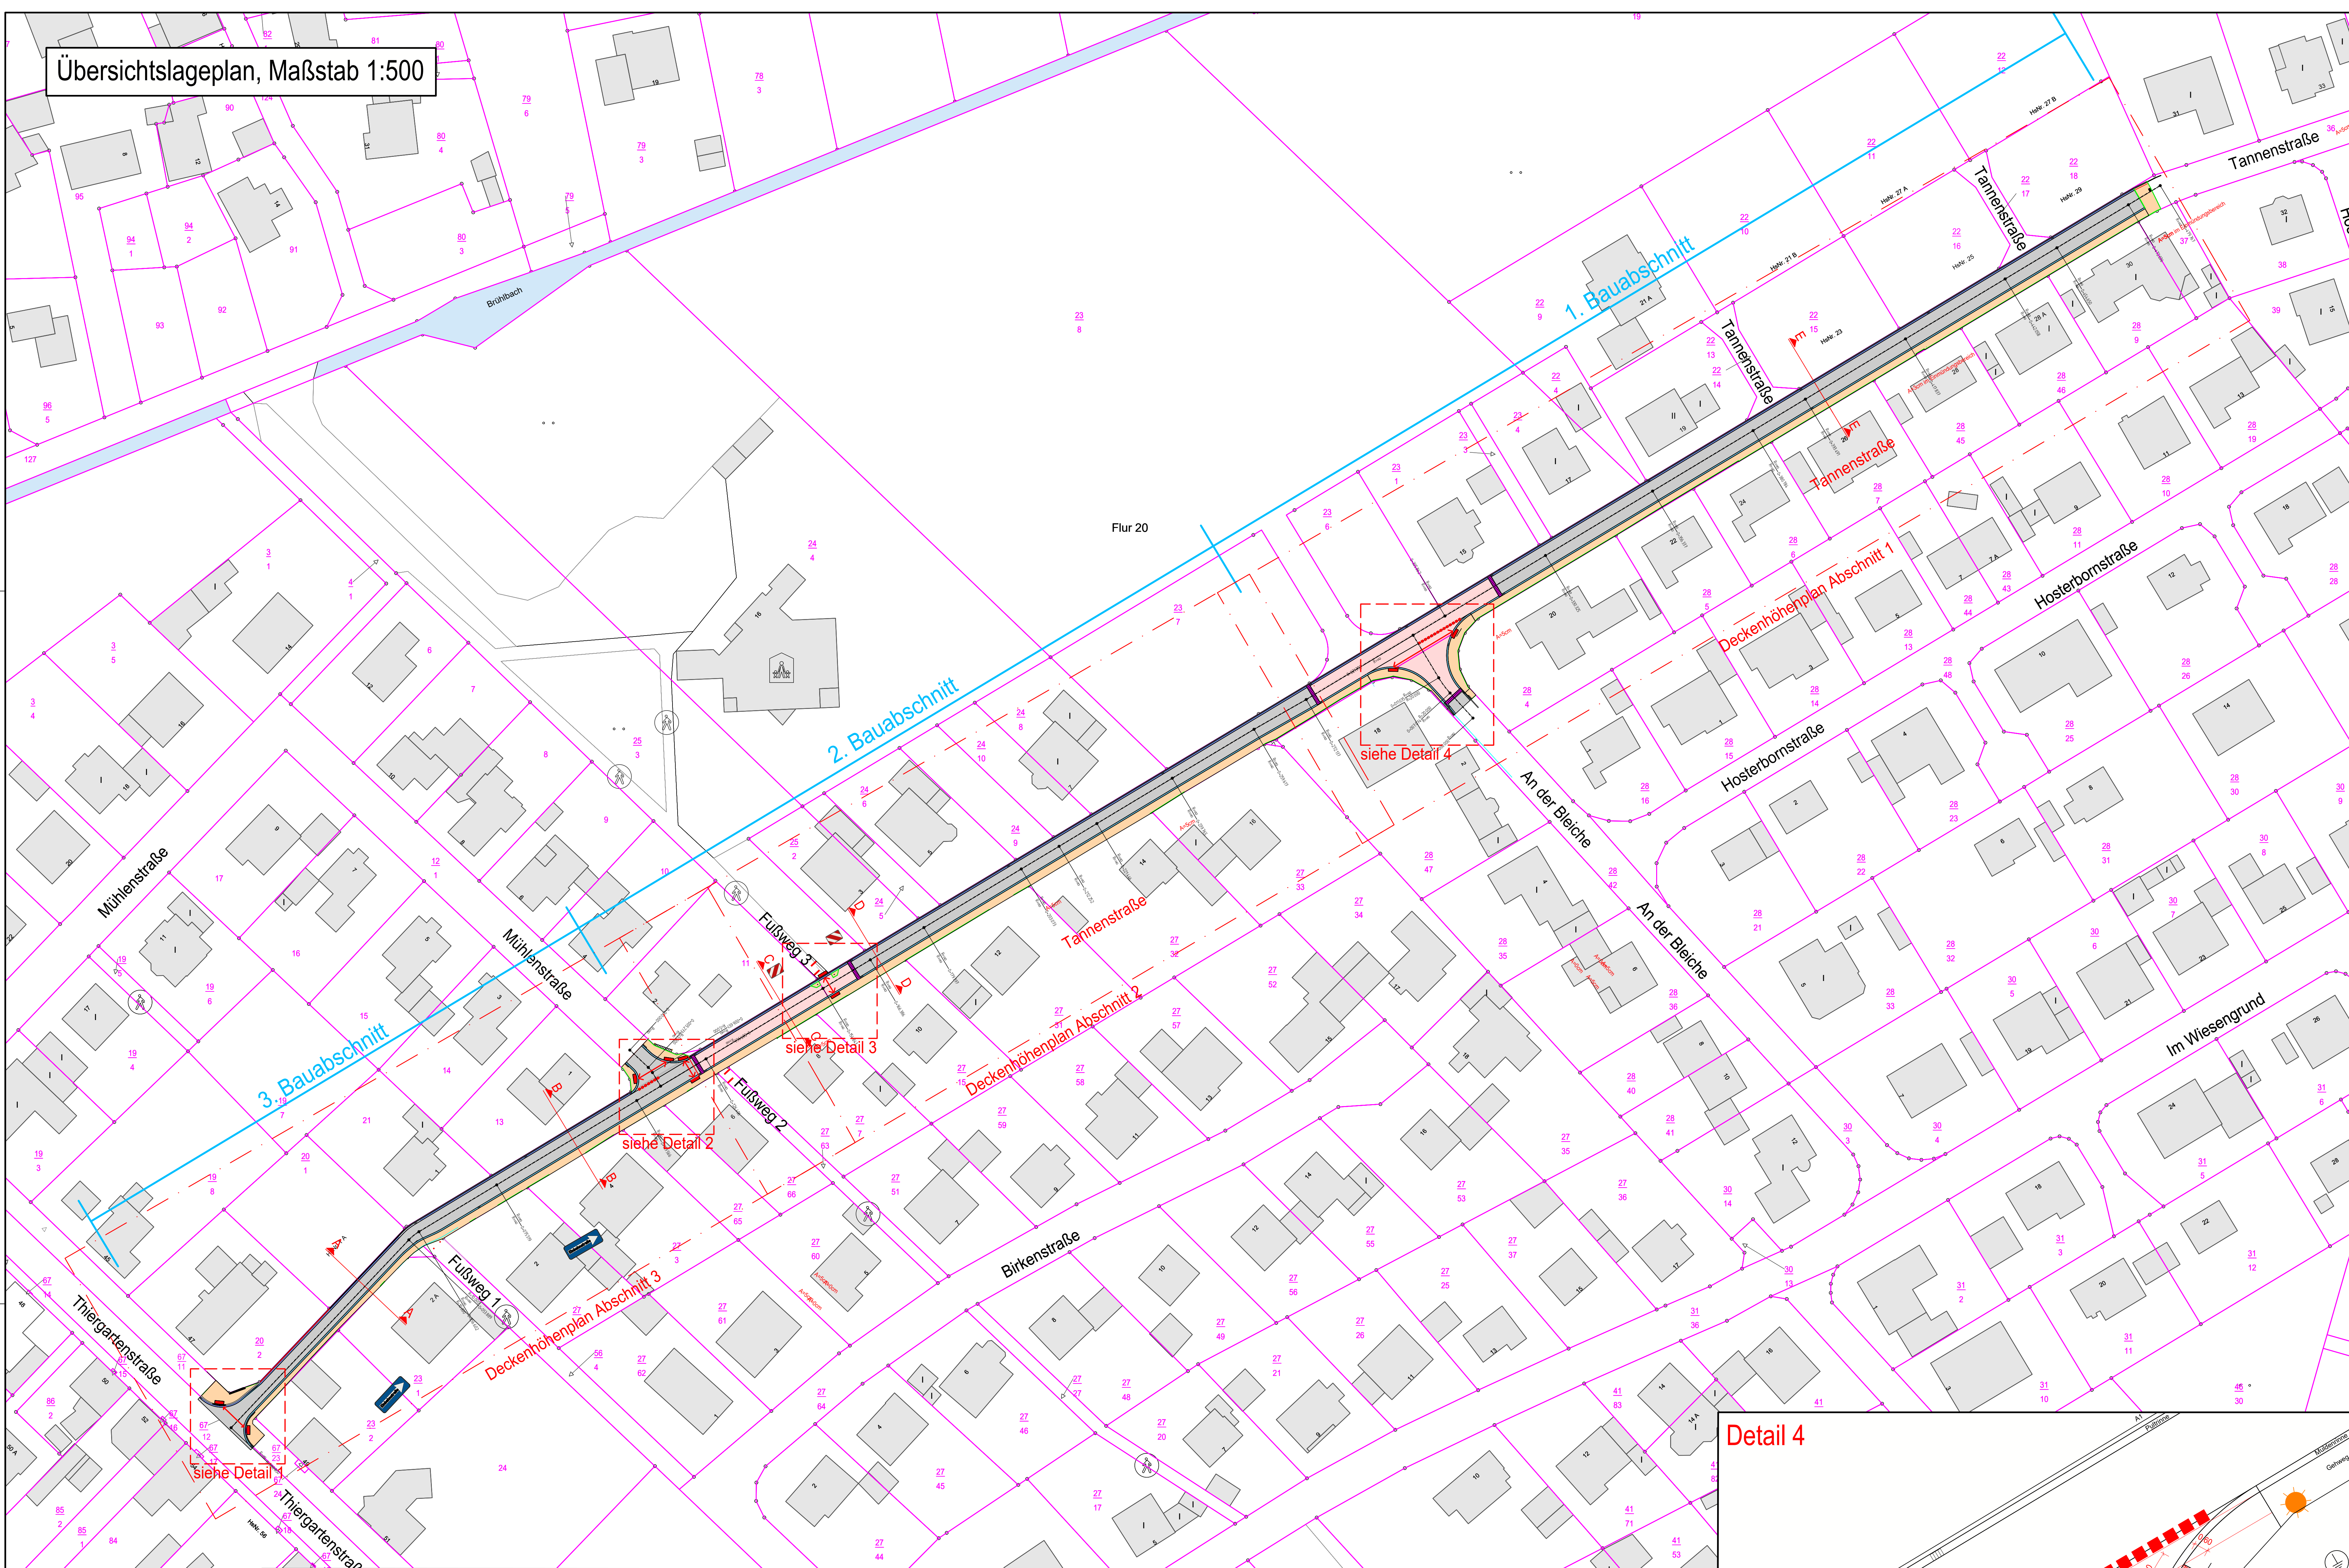

Zeichenerklärung Übersichtslageplan

- Asphaltfläche Fahrbahn
- Pflasterfläche Stärke 10 cm, Mauerverband, Farbe braun
- Tiefbord 10x25 cm, Farbe grau
- Rundbord 18x22 cm, Farbe grau
- L-Winkelstein Länge rd. 44 cm, H=80 cm; D=12 cm; Fuß=55 cm; A=6 cm
- Erhöhte Pflasterfläche Stärke 12 cm, Fischgrätrverband, Farbe braun
- Muldenrinne aus Rinnenelementen 3-zellig Stärke 1,25 cm b=30 cm Farbe grau
- Puttrinne aus Rinnenelementen 3-zellig b=32 cm, H=12,77-14 cm

Detail 5 Rampenstein Maßstab 1:25

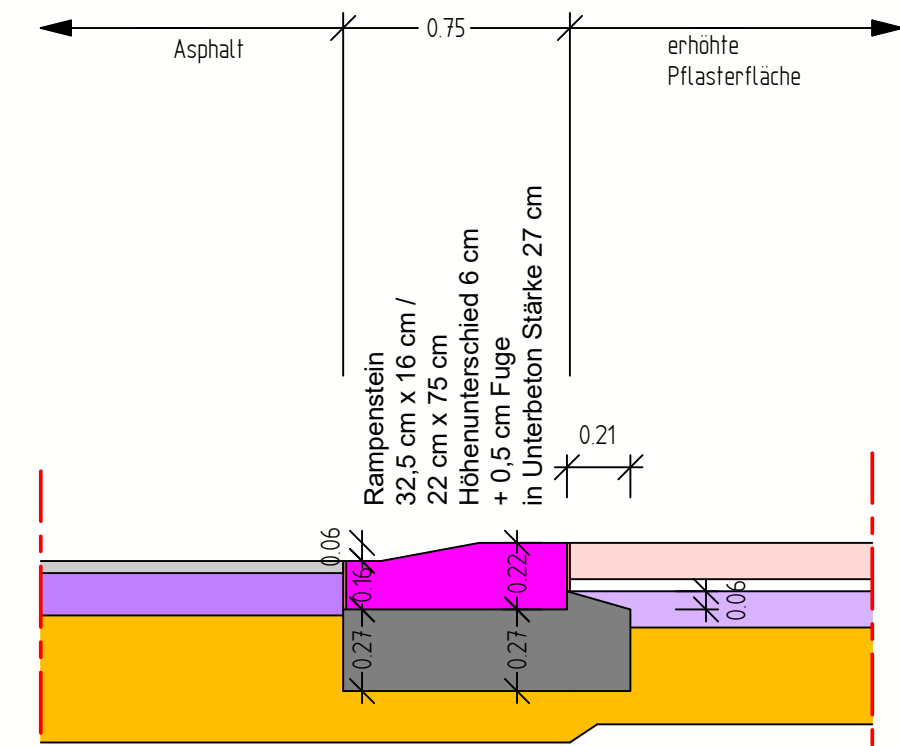

Regelbauweise nach RStO 12, Oberbau Fahrbahn, BK 1.0 Tafel 1, Zeile 1
4 cm Asphaltdeckschicht
14 cm Asphalttragschicht
42 cm Frostschuttschicht
60 cm Gesamtaufbau

Regelbauweise nach RStO 12, Oberbau Fahrbahn, BK 1.0 jedoch 12 cm Pflasterstärke
12 cm Betonpflaster Fischgrätrverband
4 cm Sand-Splittbettung
12 cm Asphalttragschicht (wasserdurchlässig)
32 cm Frostschuttschicht
60 cm Gesamtaufbau

Zeichenerklärung Detailpläne Querungen

Verwendung der nachfolgenden Bord- bzw. Sonderbordsteine:
A1 Rundbordstein 18 x 22 cm
B1 Übergangstein „links“ von Fase 2 auf Rundbordstein 18 x 22 cm
B2 Übergangstein „rechts“ von Fase 2 auf Rundbordstein 18 x 22 cm
B5 Absenker „links“ RB 18/22 R5 auf R2 Länge 1 m
B6 Absenker „rechts“ RB 18/22 R5 auf R2 Länge 1 m
G Trapezstein mit Tastbord mit Fase 2 für Sehbeeinträchtigte
Baulänge 0,21-0,25m 30 x 18
V Viertelstein mit Tastbord mit Fase 2 für Sehbeeinträchtigte 30 x 18

Erläuterung zu Bodenindikatoren:
RF Rippenplatten 30x30x8 cm mit Ausrichtung der Rippenstruktur nach DIN 32984 in Querungsrichtung genau in Richtung des Richtungsfeldes auf den gegenüberliegenden Seiten

F			
E			
D			
C			
B			
A			

Ausführungsplanung




INGENIEURE
Simmen • Düsseldorf • Bad Kreuznach
Tel. (09761) 5039-0 • www.dilig.de • info@dilig.de

bearbeitet: T. Kaufmann 06/25
gezeichnet: D. Breier 06/25
geprüft: J. Ollig
03.06.2025 Dipl.-Ing. Johannes Dilig


Ortsgemeinde Argenthal Thiergartenstraße 2 55496 Argenthal	Anlage: - Blatt Nr.: 1
Ortsgemeinde Argenthal Ausbau Tannenstraße	KOO-System: UTM Höhen-System: NHN
Übersichtslageplan und Details Straßenbau	Maßstab ÜLP: 1:500

Detailpläne Querungen, Maßstab 1:100


Detail 1

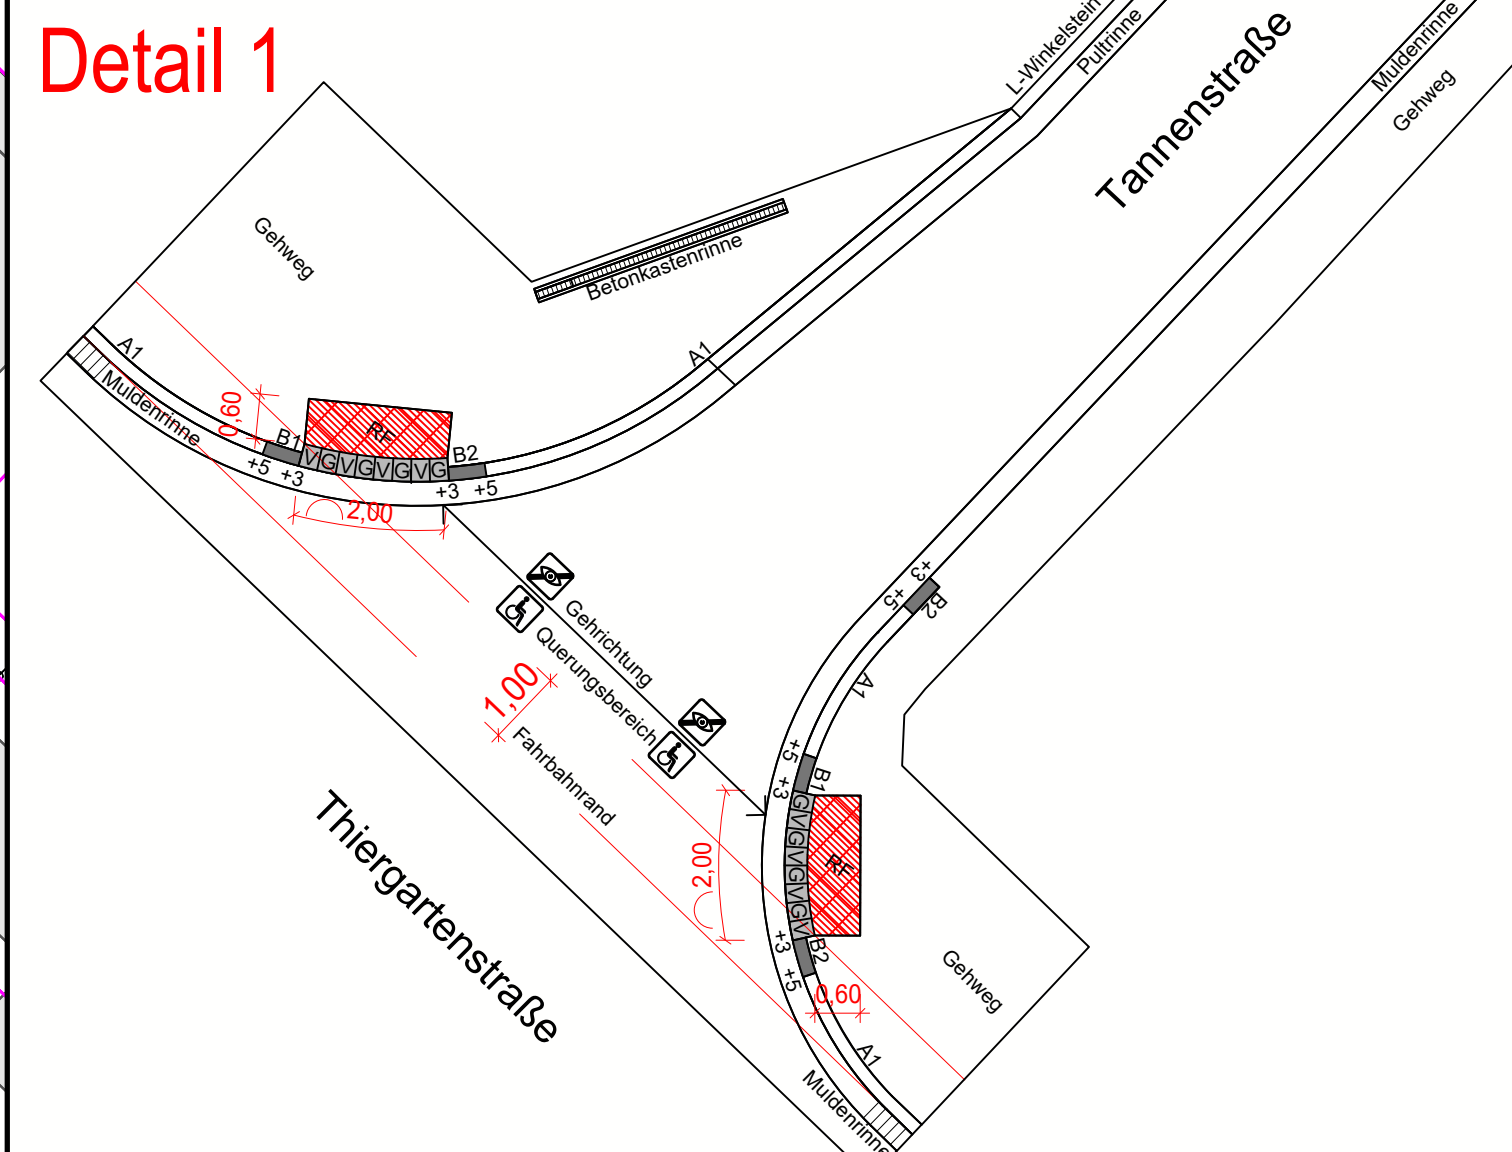

Detail 2

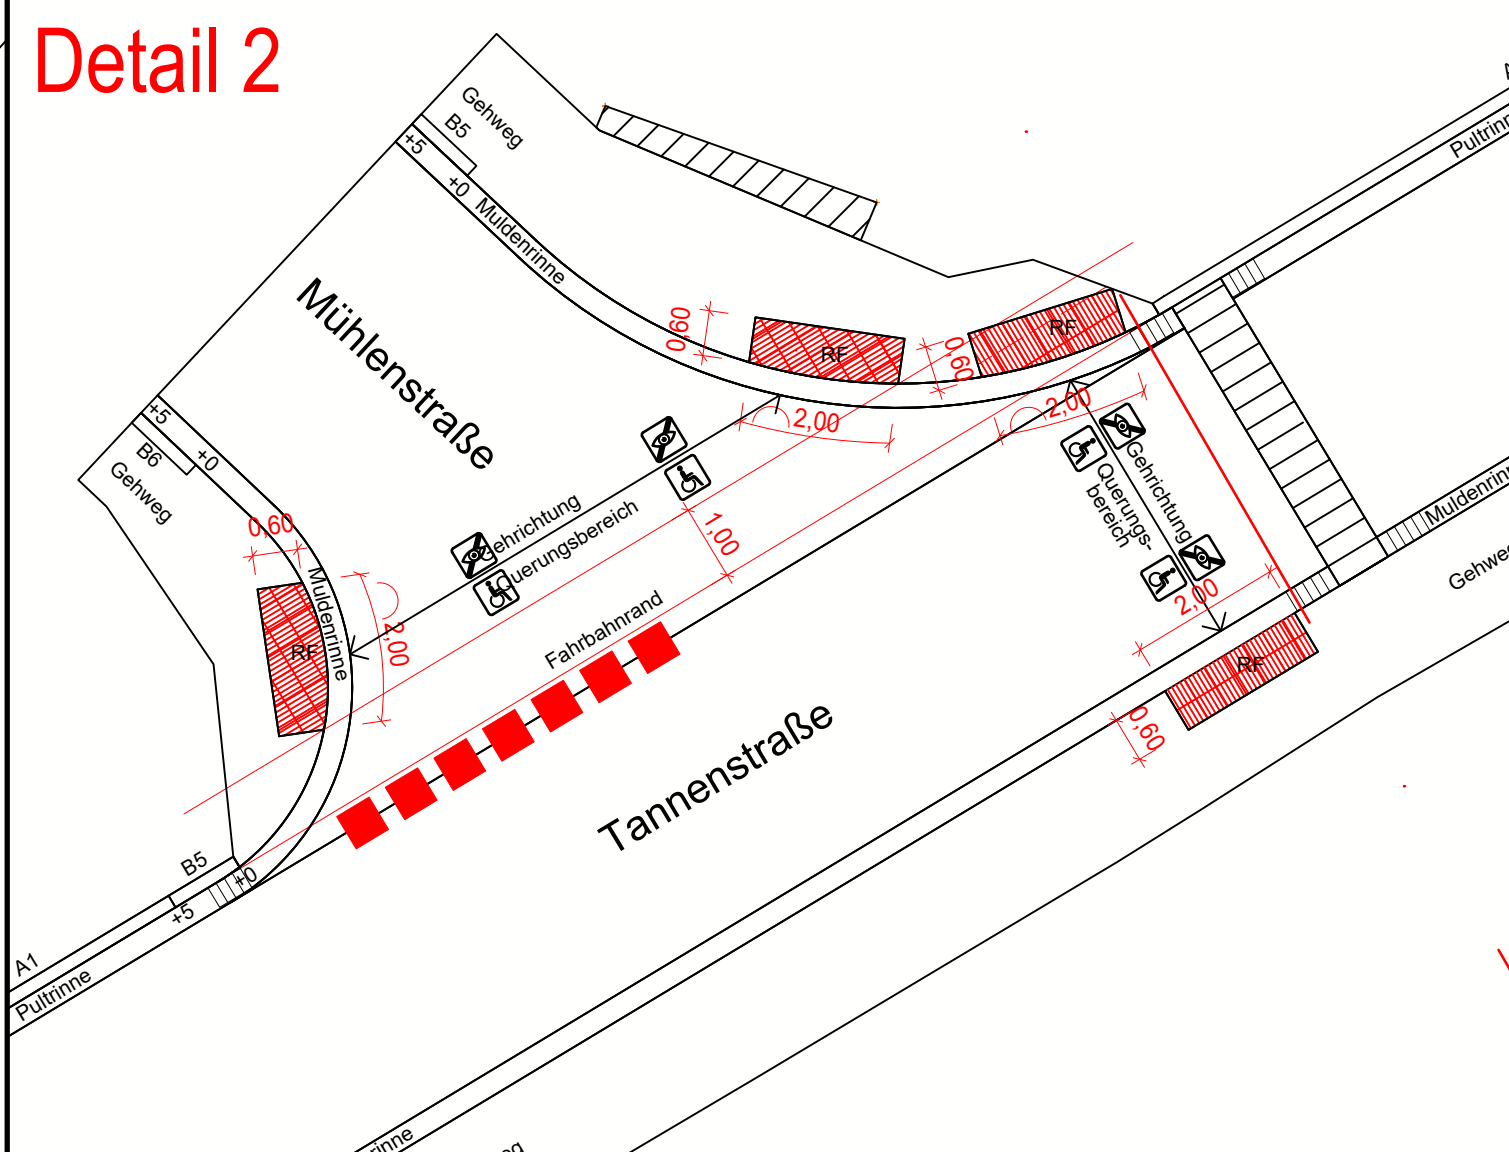

Detail 3

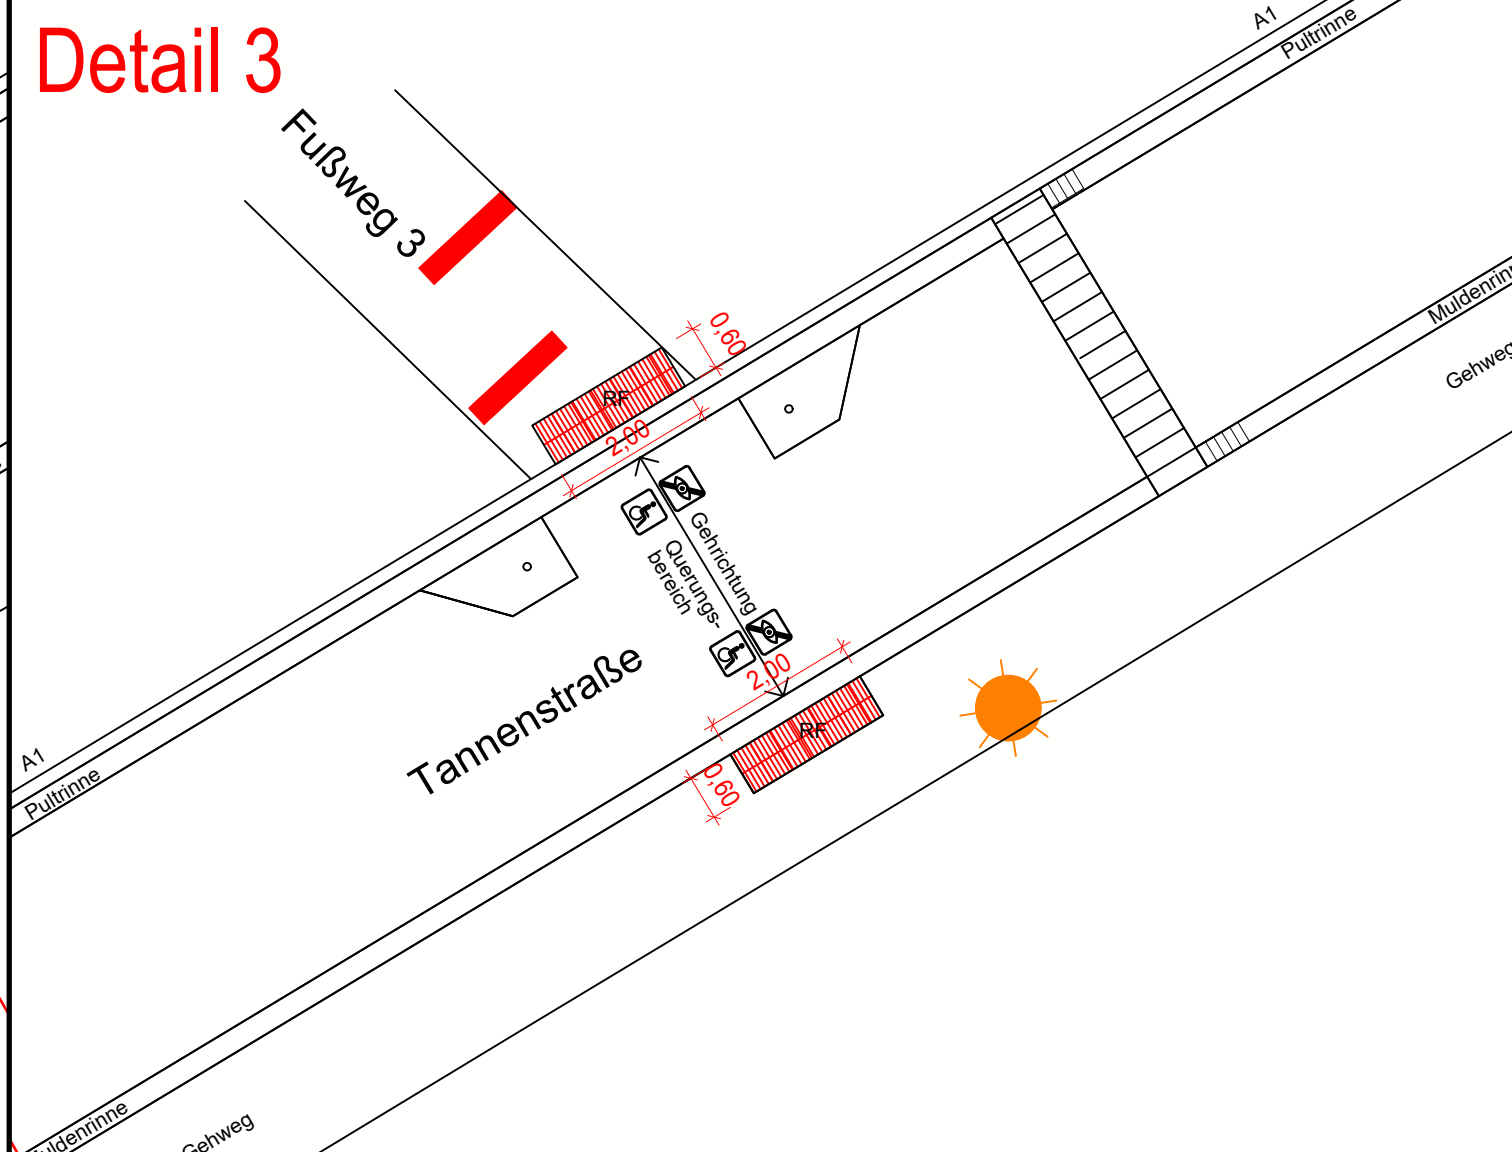

Detail 4

