


Anschluss Abschnitt 2

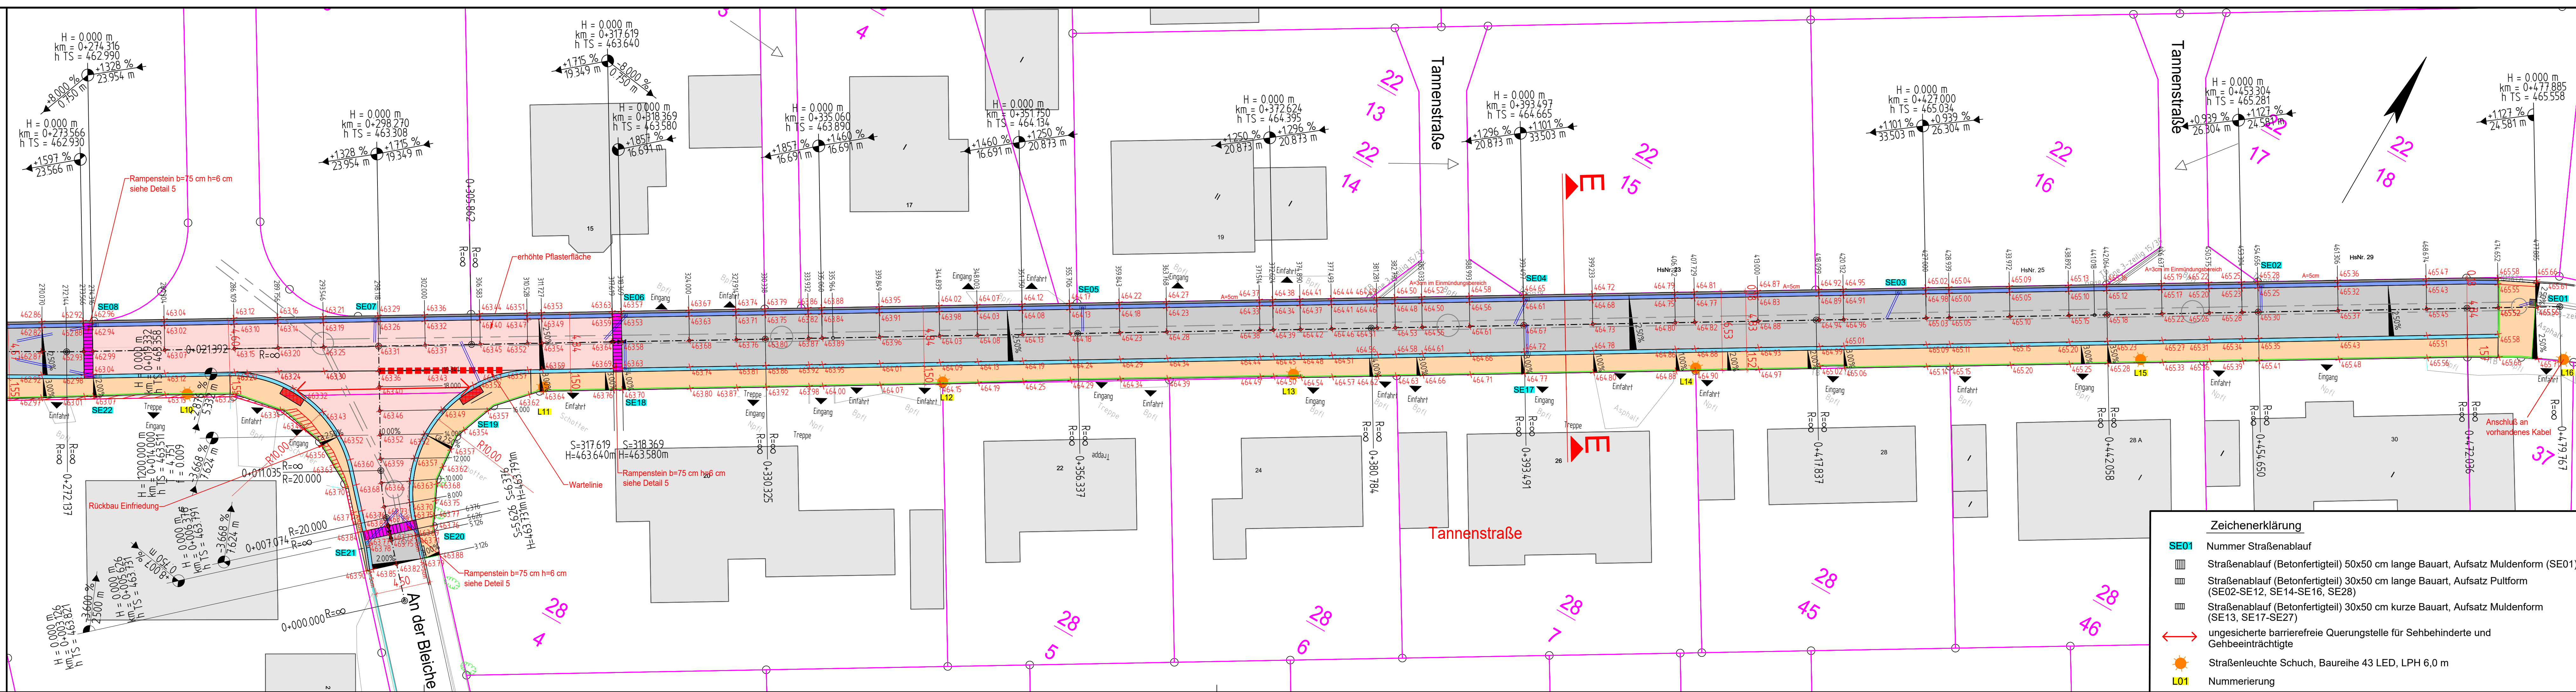

Zeichenerklärung

- Asphaltfläche Fahrbahn
- Pflasterfläche Stärke 10 cm, Mauerverband, Farbe braun
- Tiefbord 10x25 cm, Farbe grau
- Rundbord 18x22 cm, Farbe grau
- L-Winkelstein Länge rd. 44 m; H=80 cm; D=12 cm; Fuß=55 cm; A=6 cm
- Erhöhte Pflasterfläche Stärke 12 cm, Fischgrätverband, Farbe braun
- Überbau Straßenparzelle
- Rampenstein b=75 cm h=6 cm
- Betonkastenrinne DN100 mm
- Muldenrinne aus Rinnenelementen 3-zeilig Stärke 1,25 cm b=30 cm Farbe grau
- Pultrinne aus Rinnenelementen 3-zeilig b=32 cm, H=12,77-14 cm
- Straßenentwässerung PP-Rohr DN150 mm

F	-	-	-
E	-	-	-
D	-	-	-
C	-	-	-
B	-	-	-
A	-	-	-

Ausführungsplanung

INGENIEURE

Simmering * Düsseldorf * Bad Kreuznach
Tel. (06761) 9309-0 * www.dillig.de * info@dillig.de

bearbeitet	T. Kaufmann	06/25
gezeichnet	D. Breier	06/25
geprüft		
03.06.2025 Dipl.-Ing. Johannes Dillig		

Ortsgemeinde Argenthal Thiergartenstraße 2 55496 Argenthal	Anlage: - Blatt Nr. : 2
Ortsgemeinde Argenthal Ausbau Tannenstraße	KOO-System: UTM Höhen-System: NHN
Deckenhöhenplan Abschnitt 1 Straßenbau	Maßstab: 1:200

Zeichenerklärung

- SE01 Nummer Straßenablauf
- Straßenablauf (Betonfertigteile) 50x50 cm lange Bauart, Aufsatz Muldenform (SE01)
- Straßenablauf (Betonfertigteile) 30x50 cm lange Bauart, Aufsatz Pultrinne (SE02-SE12, SE14-SE16, SE28)
- Straßenablauf (Betonfertigteile) 30x50 cm kurze Bauart, Aufsatz Muldenform (SE13, SE17-SE27)
- ungesicherte barrierefreie Querungsstelle für Sehbehinderte und Gehbeeinträchtigte
- Straßenleuchte Schuch, Baureihe 43 LED, LPH 6,0 m
- L01 Nummerierung